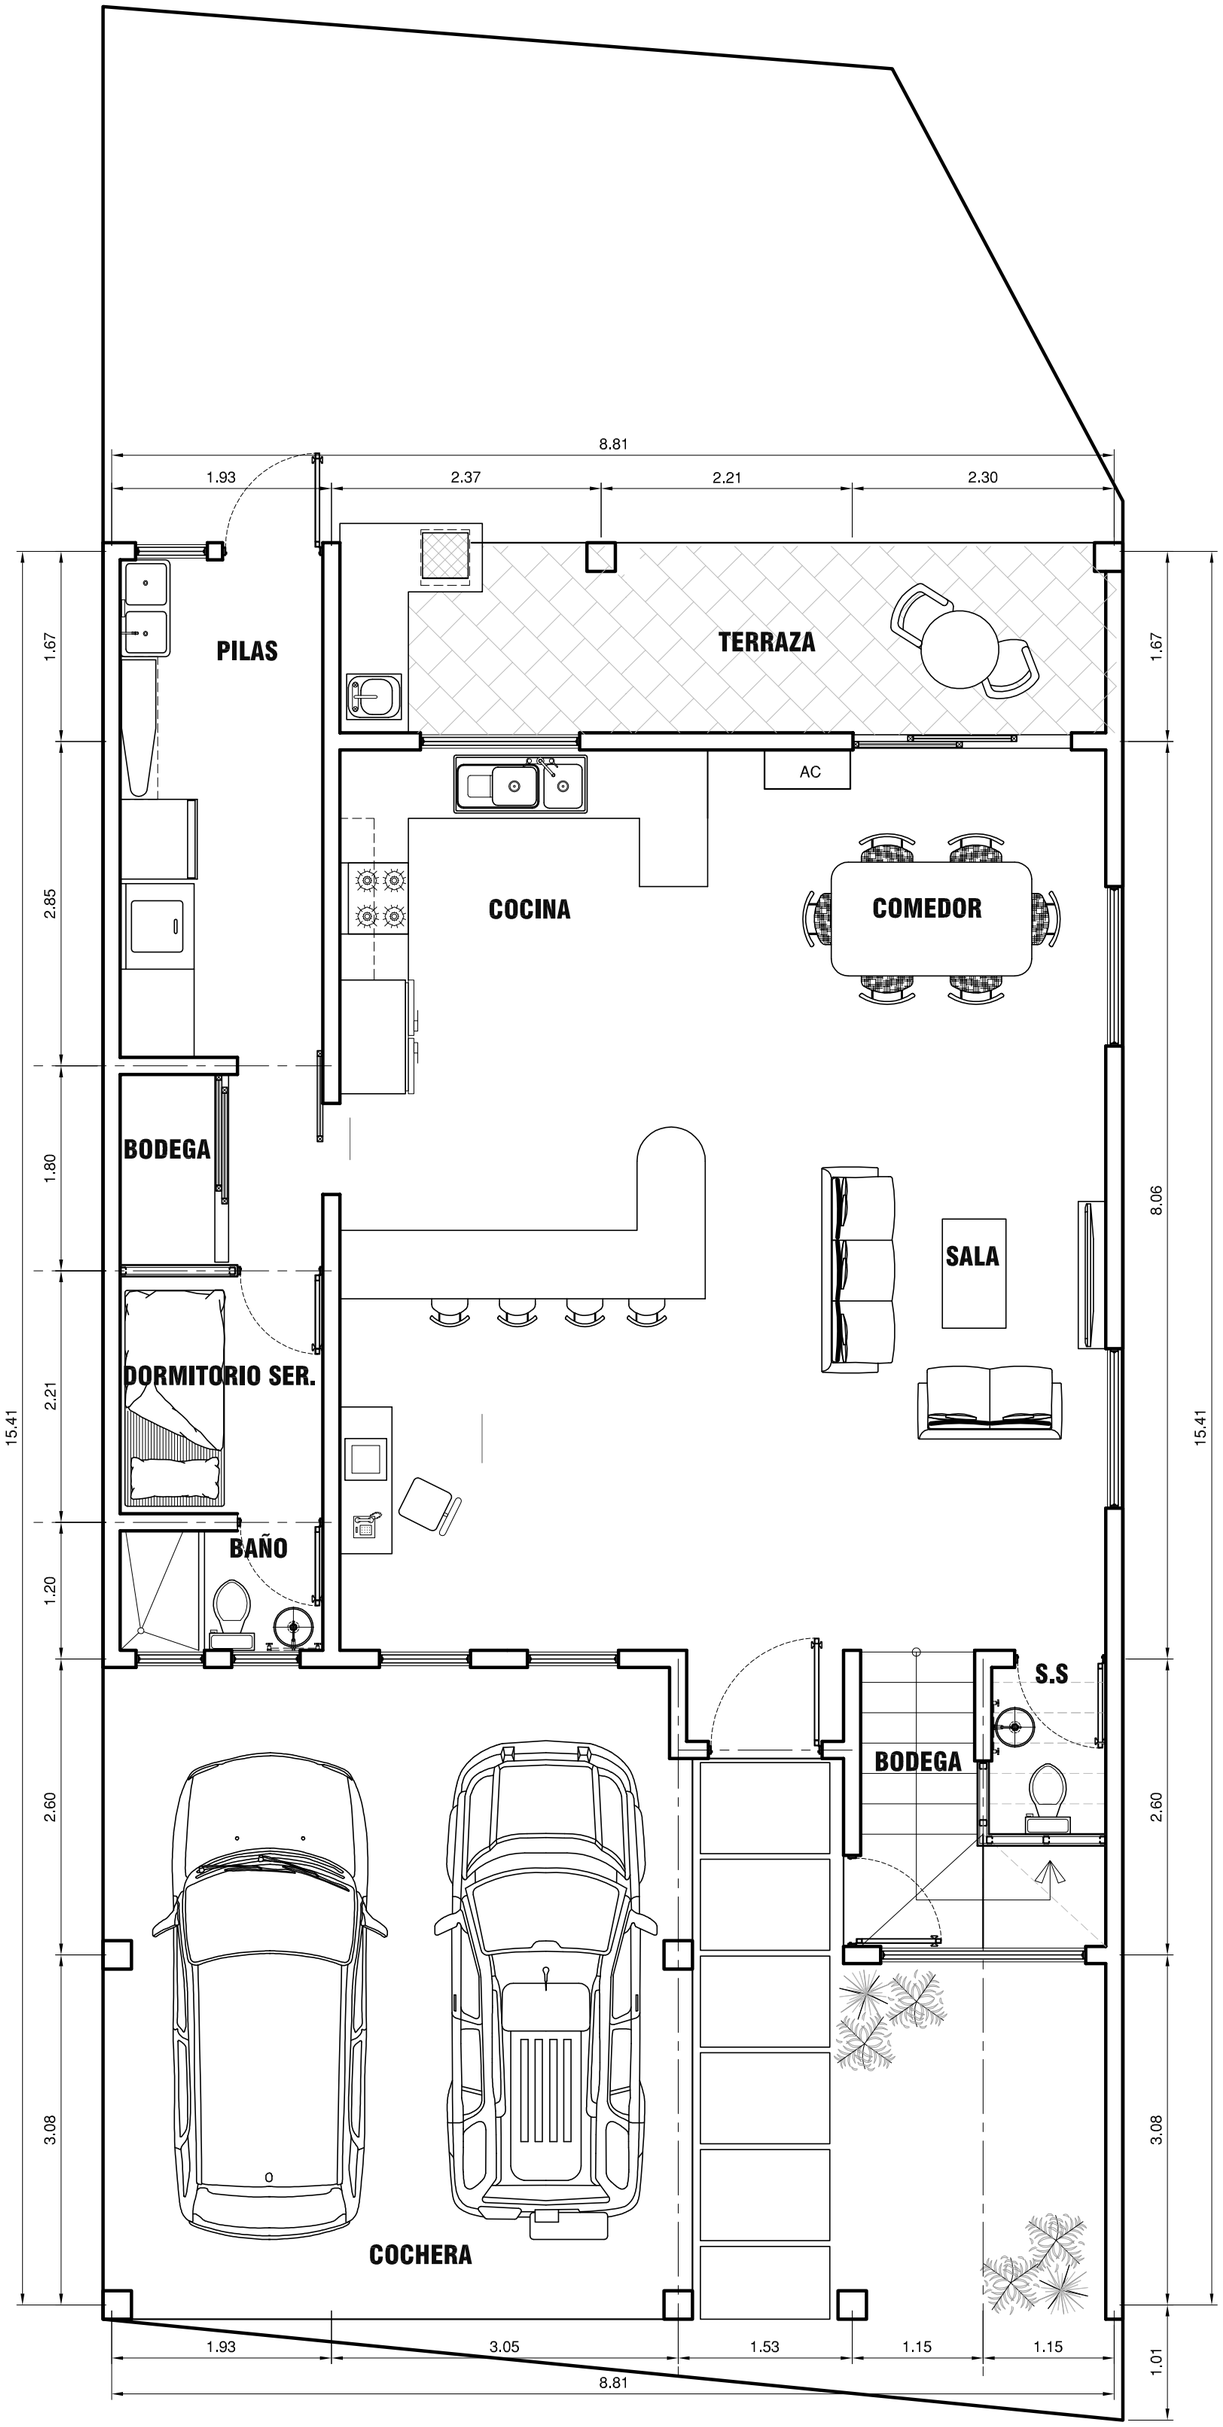

PLANTA ARQUITECTONICA I NIVEL

ESCALA 1:50

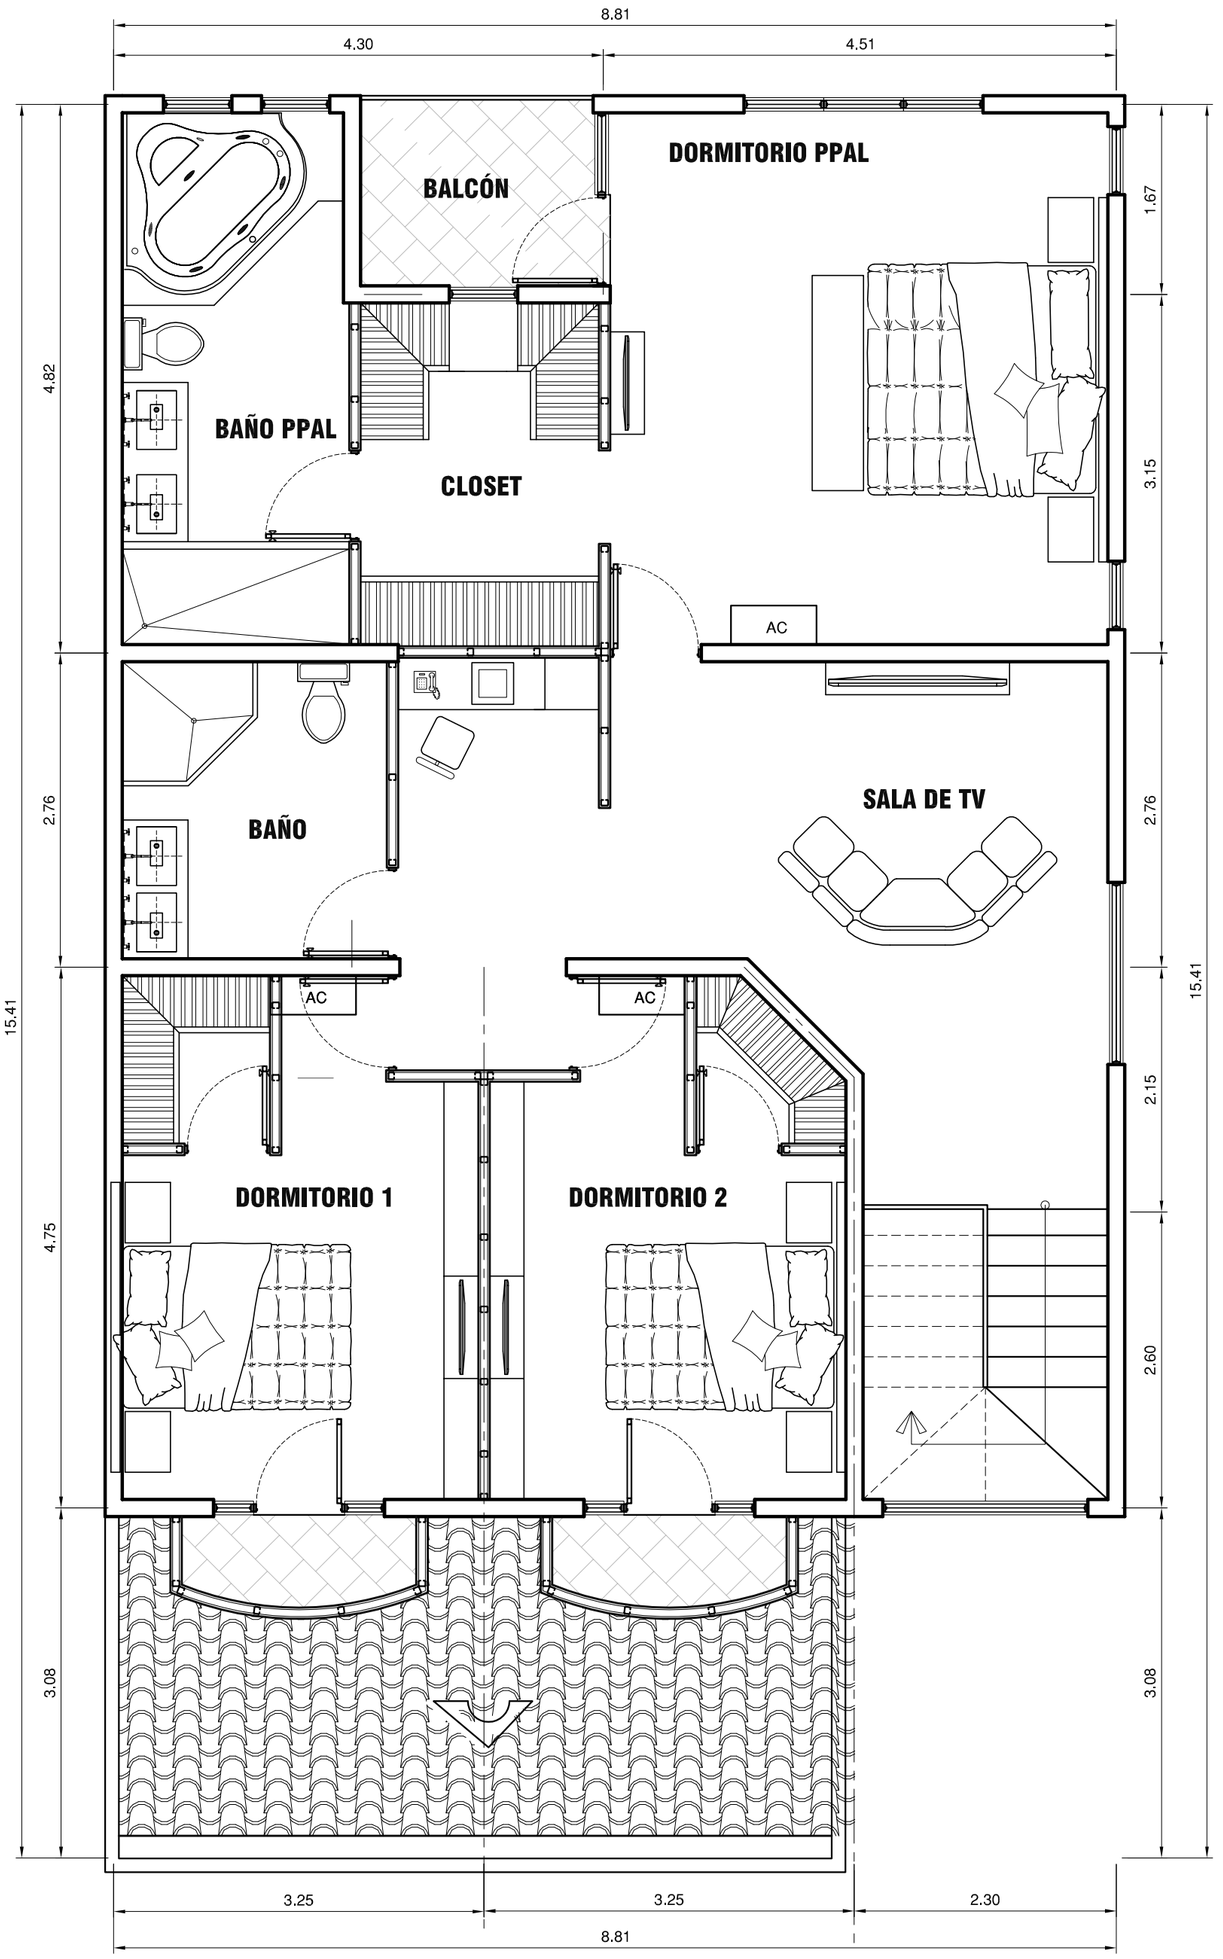

PLANTA ARQUITECTONICA II NIVEL

ESCALA 1:50