


PLANTA ARQUITECTONICA I NIVEL
 ESCALA 1:50

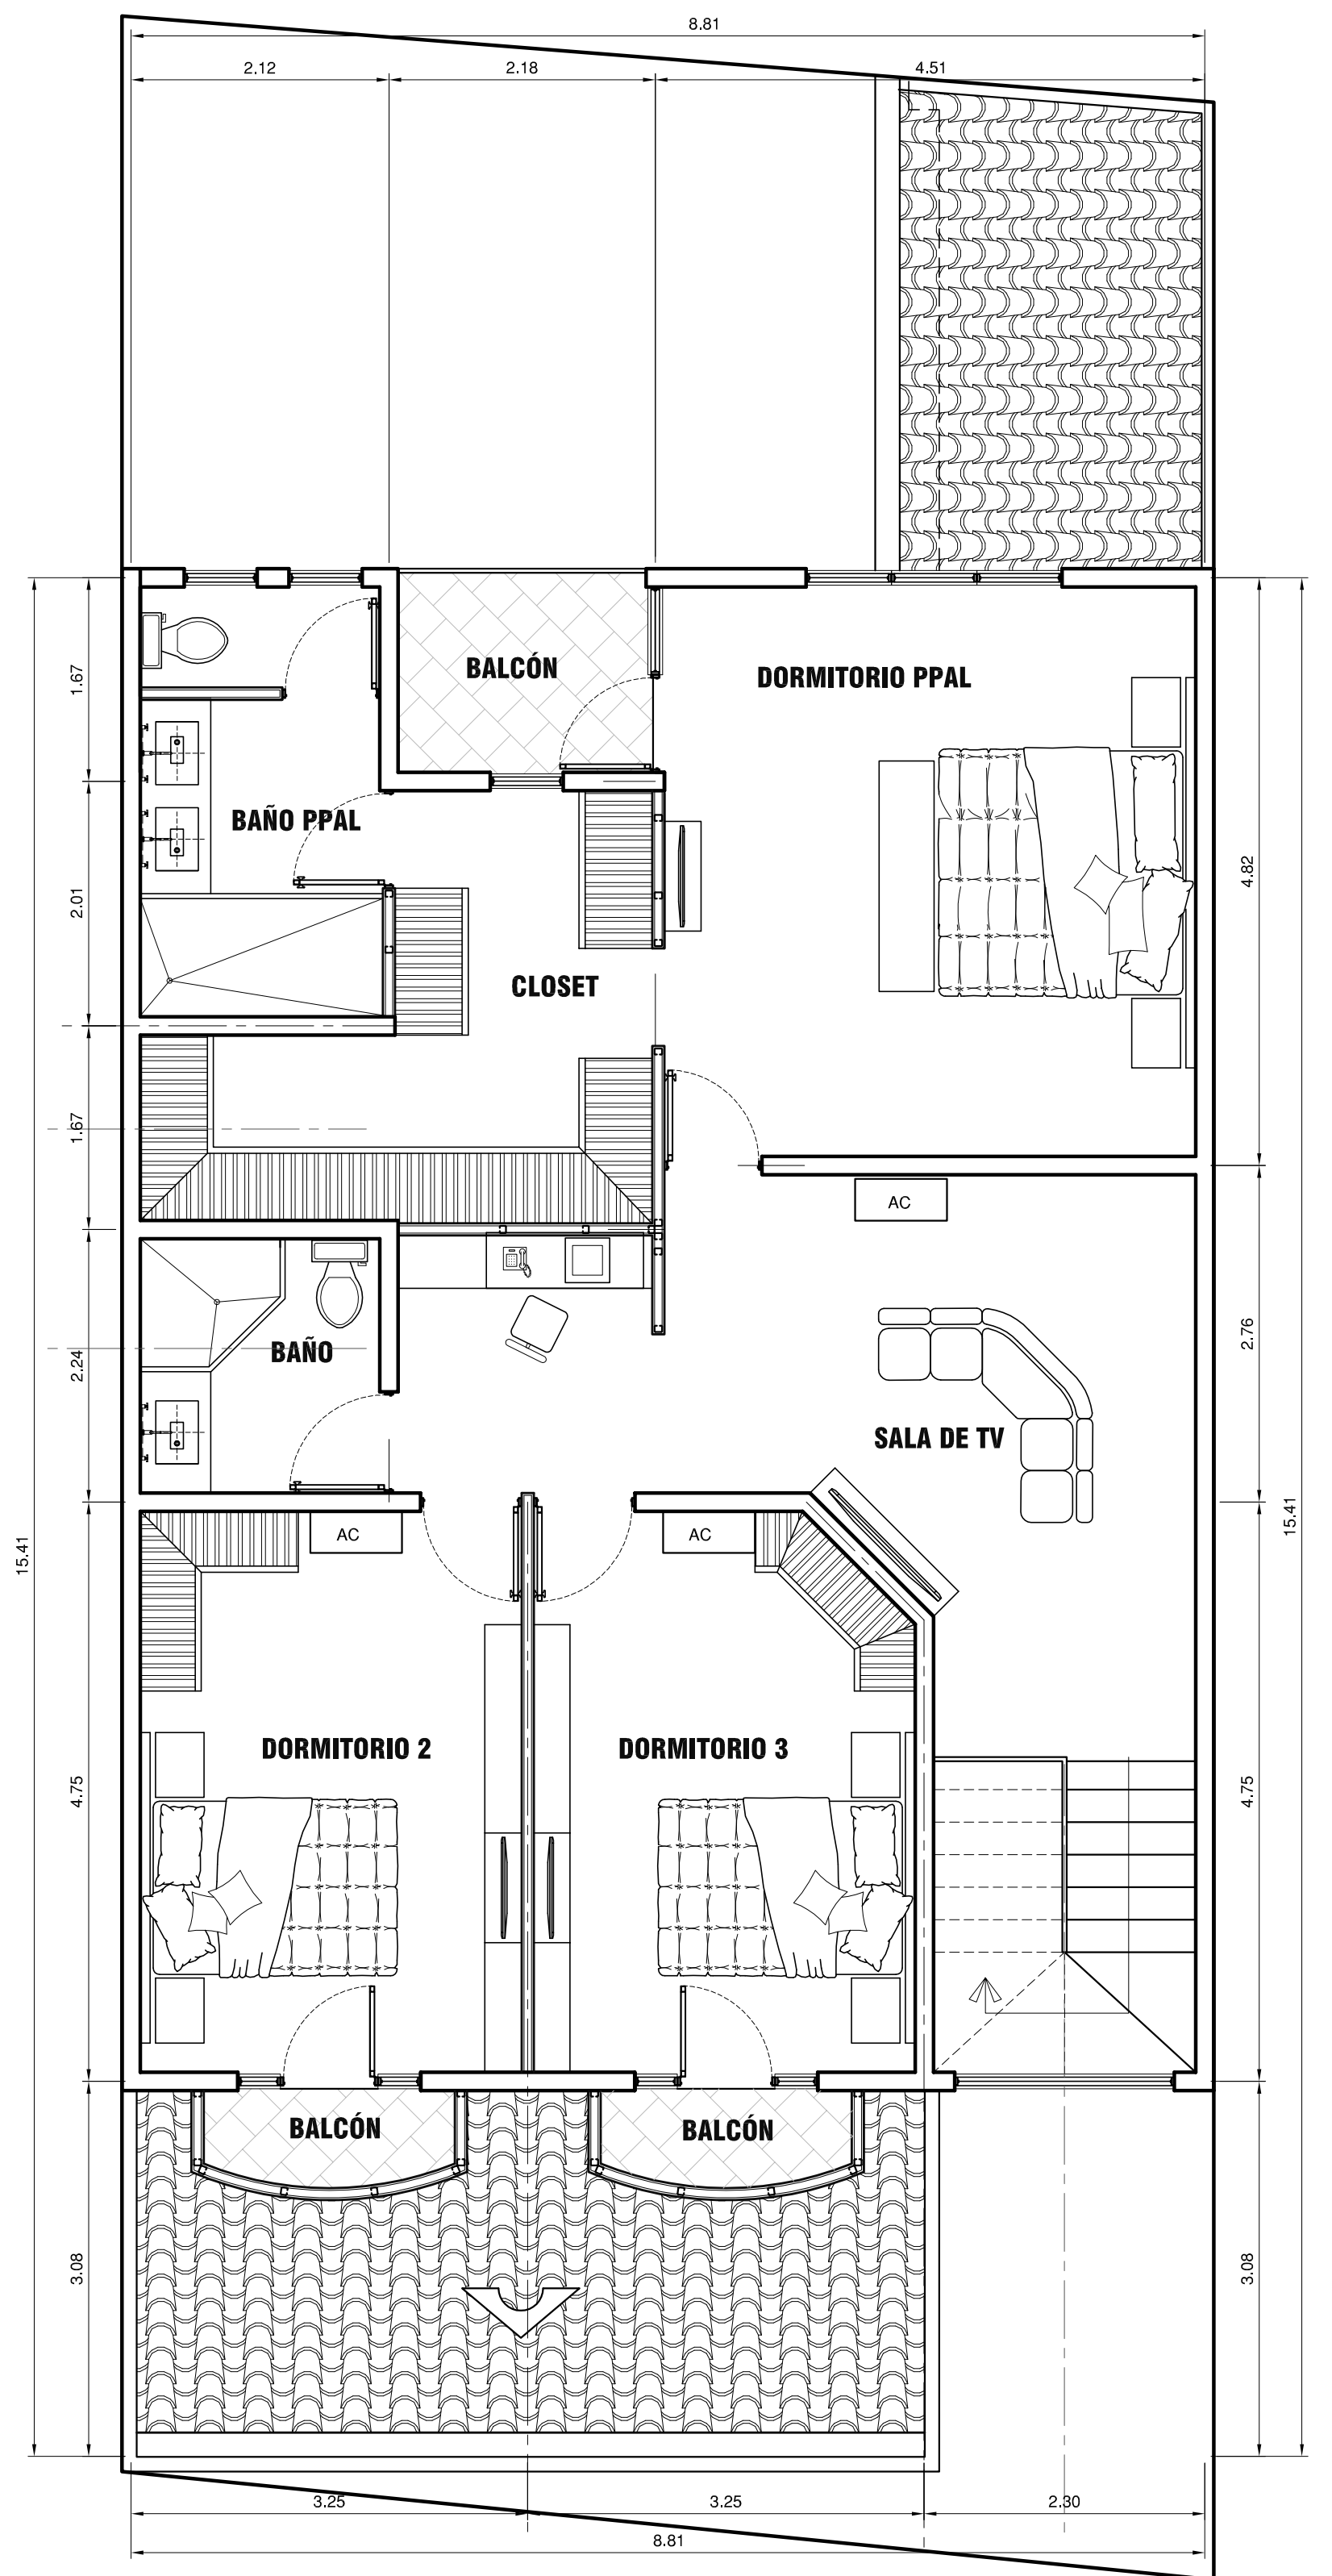

PLANTA ARQUITECTONICA II NIVEL
 ESCALA 1:50