


PLANTA ARQUITECTONICA I NIVEL
ESCALA 1:50

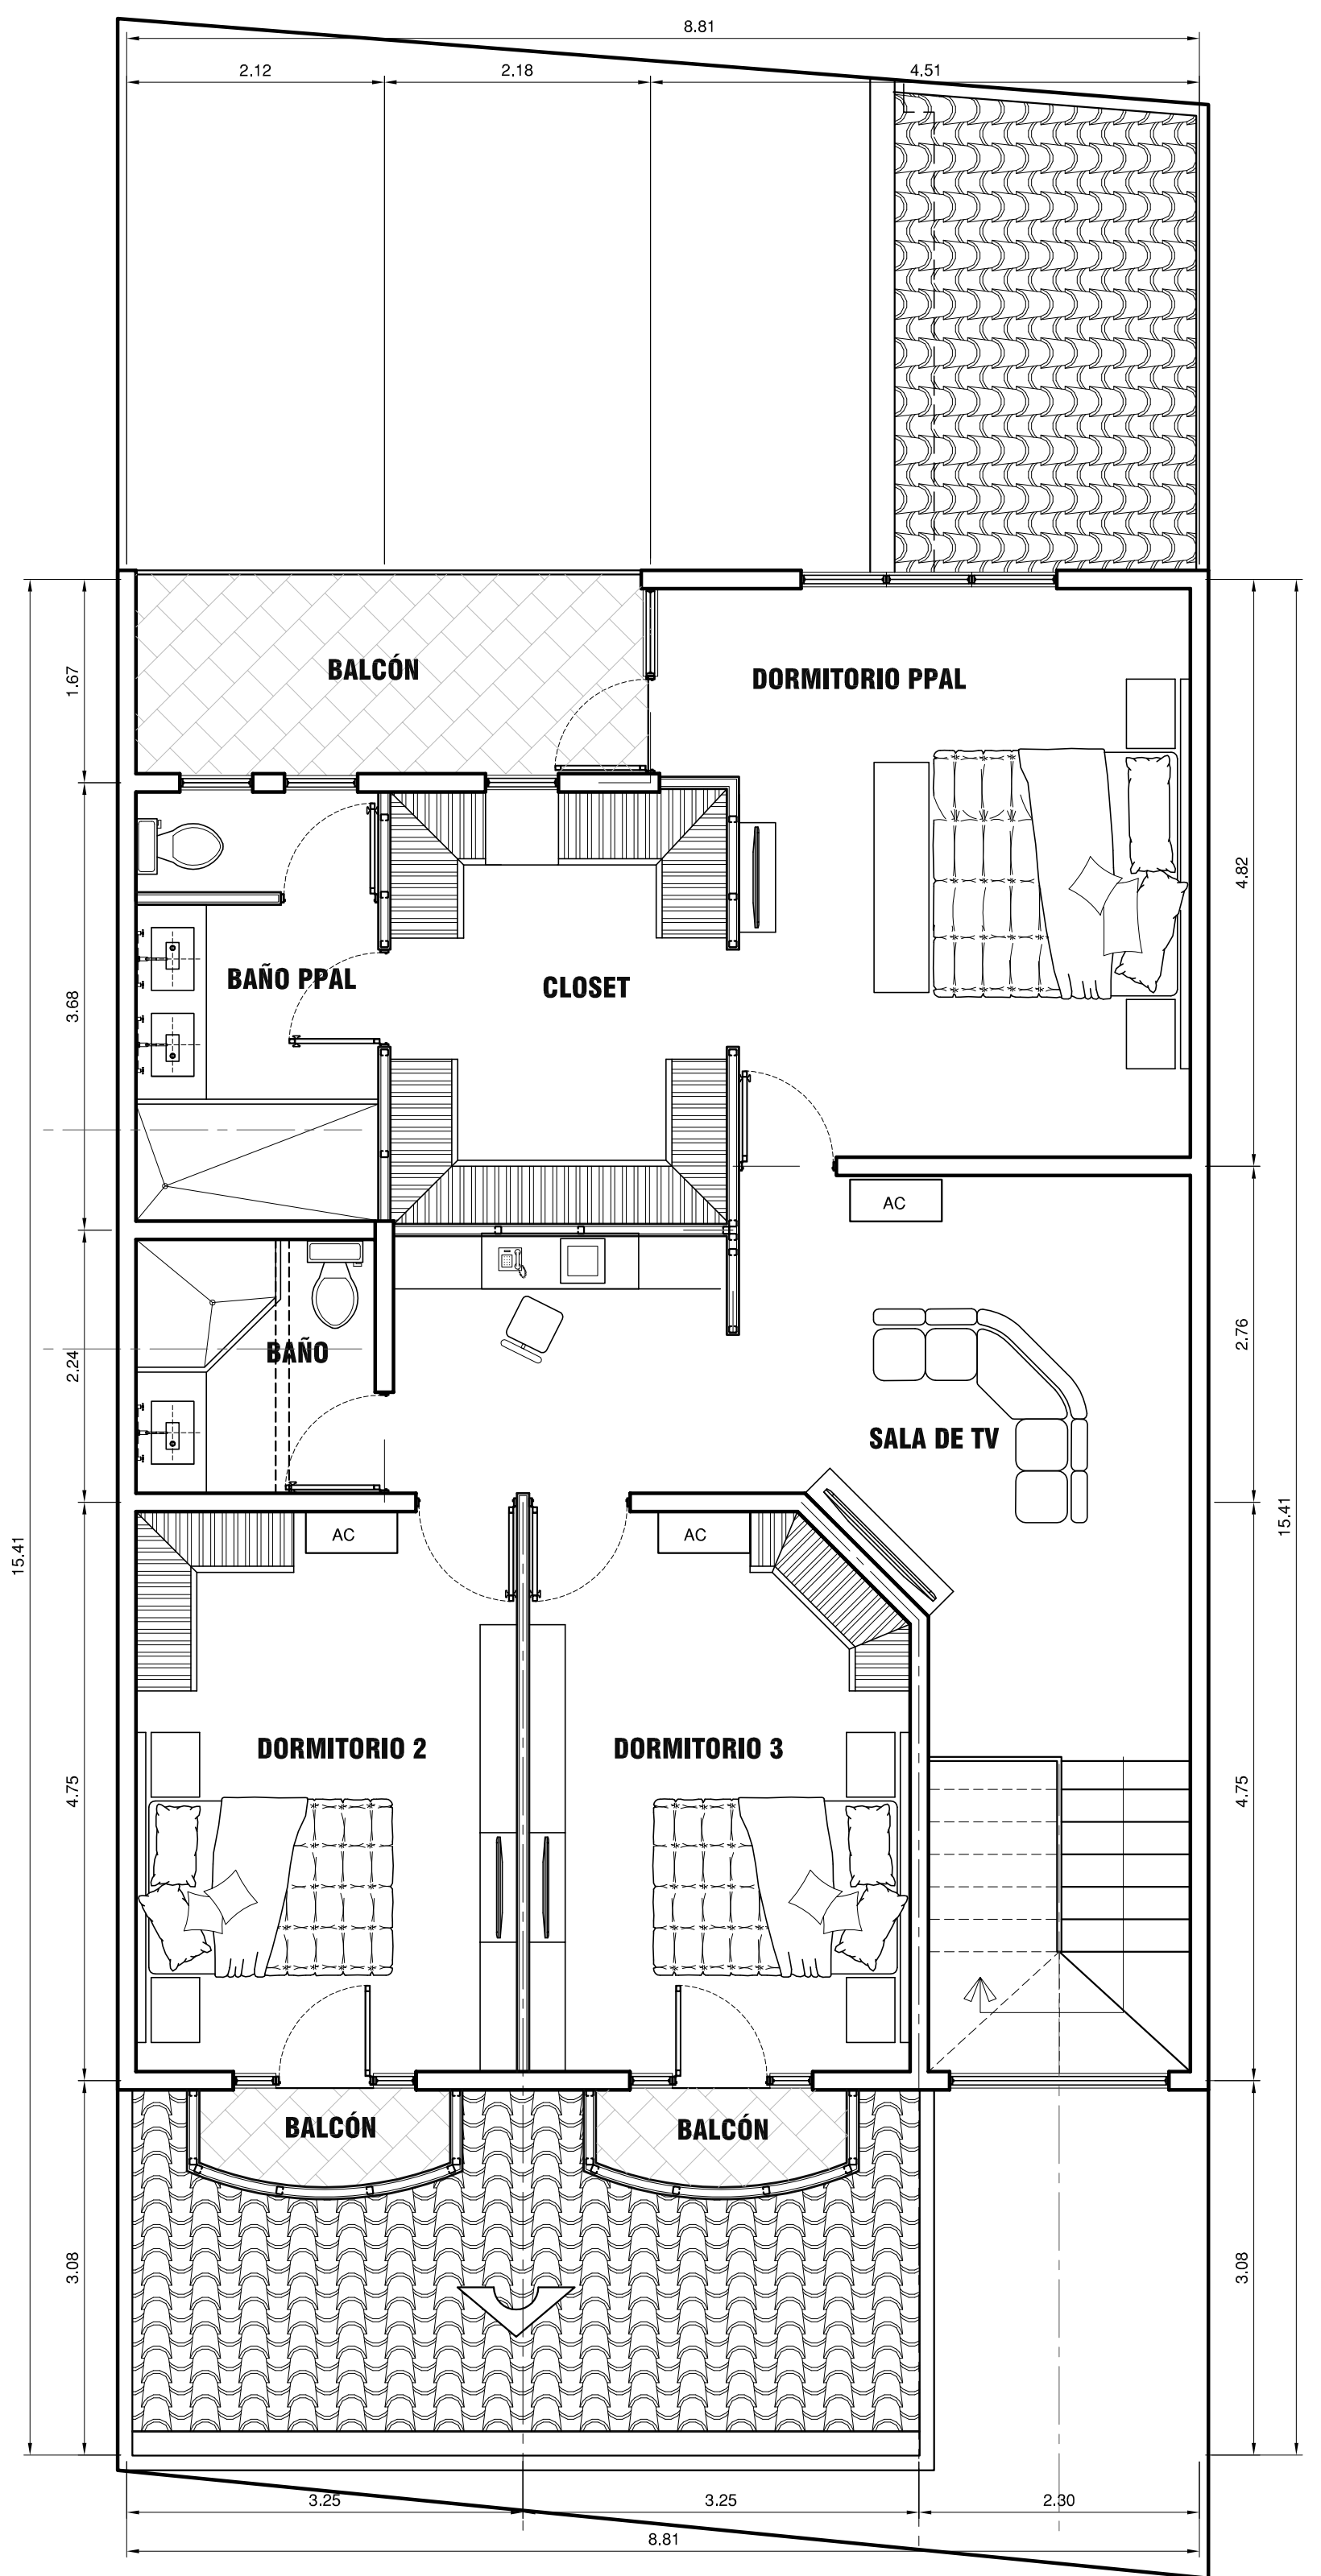

PLANTA ARQUITECTONICA II NIVEL
ESCALA 1:50